# Kanton Graubünden

## Gemeinde Arosa



**Totalrevision Ortsplanung** 

# Genehmigung

Zonenplan 1:2'000

Langwies

An der Urnenabstimmung beschlossen am:

Die Gemeindepräsidentin:

Der Gemeindeschreiber:

Von der Regierung genehmigt am:

Der Regierungspräsident:

Der Kanzleidirektor:

ES gemäss Rechtliche LSV (Art. 43) Grundlage Grundnutzung Bauzonen III Art. 19 BauG Art. 20 BauG Zone für öffentliche Bauten und Anlagen Art. 28 KRG Zone für Grünflächen Art. 30 KRG Grundnutzungen Nichtbauzonen Landwirtschaftszone III Art. 32 KRG Übriges Gemeindegebiet III Art. 41 KRG Überlagerte Nutzungen Deponiezone (Deponie Typ A und B) Art. 36 BauG Freihaltezone Art. 35 KRG Art. 36 KRG Archäologiezone Naturschutzzone Art. 33 KRG Landschaftsschutzzone Art. 34 KRG Wald- und Wildschonzone Art. 25 BauG Trockenstandortzone Art. 27 BauG Grundwasser- und Quellschutzzone Art. 37 KRG Art. 37a KRG Gewässerraumzone Gefahrenzone 1 Art. 38 KRG Gefahrenzone 2 Art. 38 KRG Weitere Festlegungen

## Informative Inhalte


### Orientierend

WaG / KWaG Erfassungsbereich Naturgefahren WaG / KWaG

Statische Waldgrenze

#### Hinweisend

Gewässer Gebäude projektiert

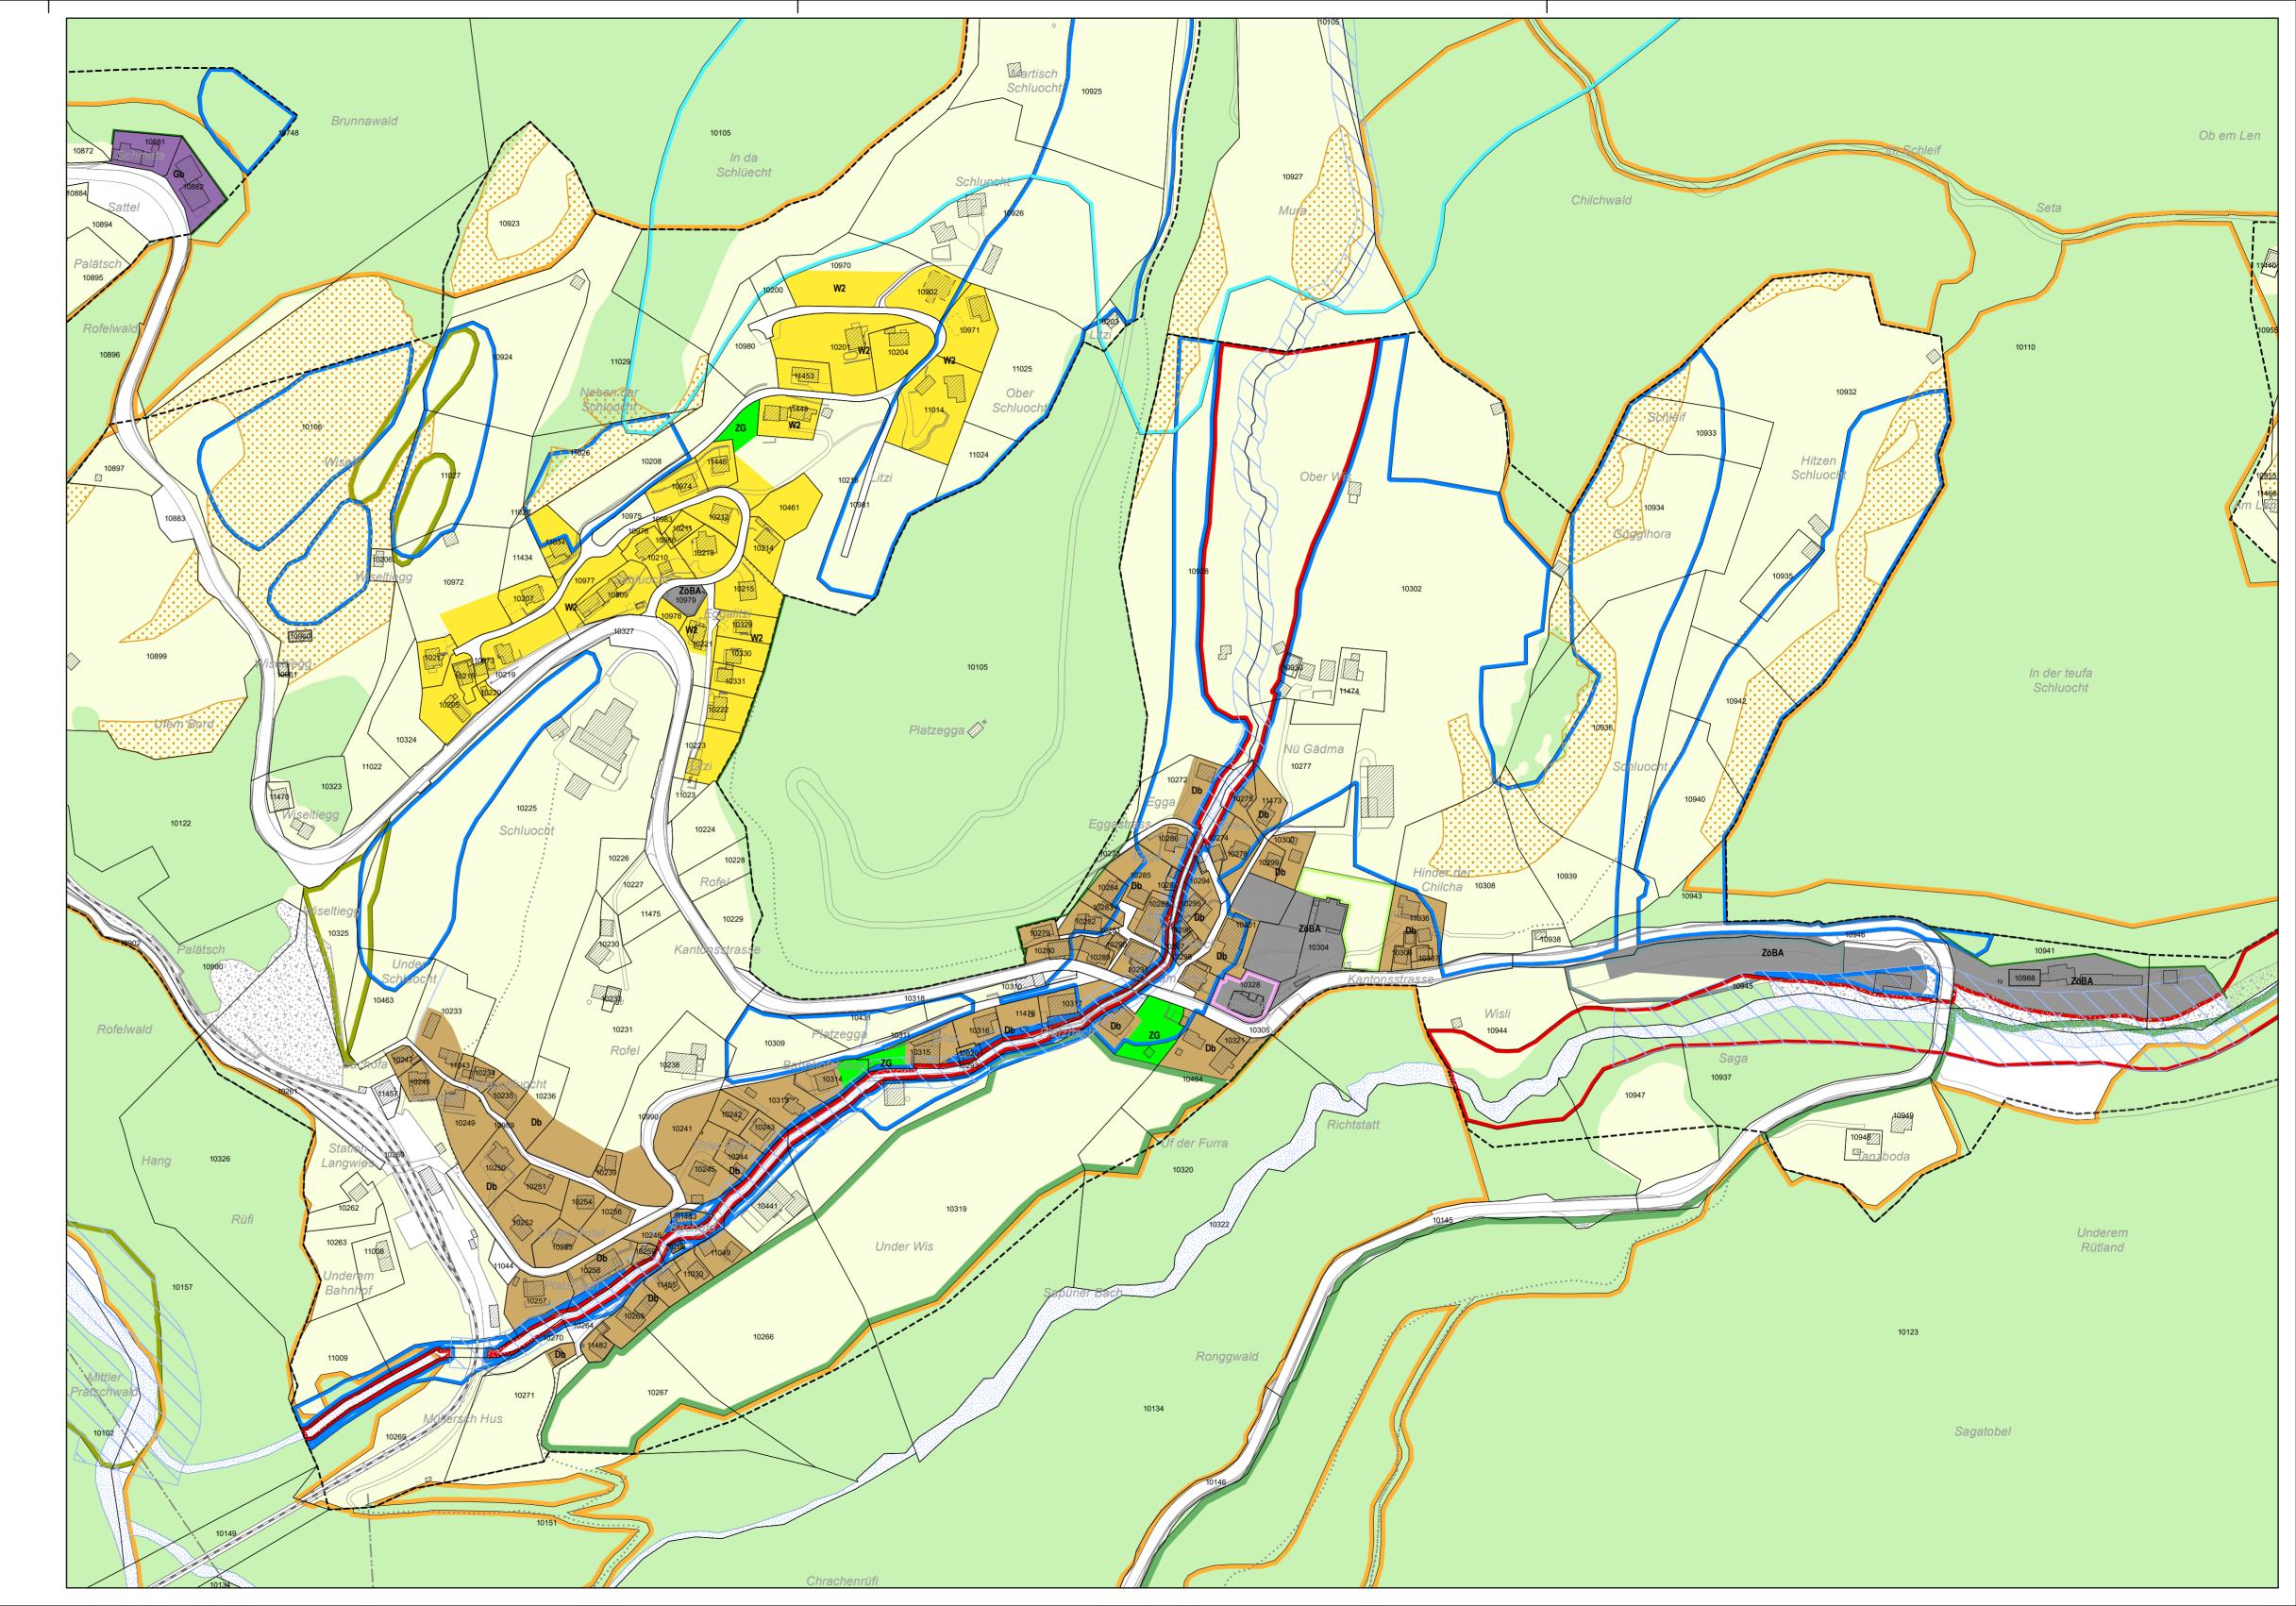

Quelle: Amtliche Vermessung (AV), Gemeinde Arosa, Kanton Graubünden, 10.03.2021.



Datum: 12.07.2016\_lm / 29.09.2021\_Ho

Gäuggelistrasse 7 7000 Chur Tel: 081 254 38 20 info@stw.swiss www.stw.swiss Objekt: 28049 Format: 105 / 45 cm

Art. 10, 13 WaG