


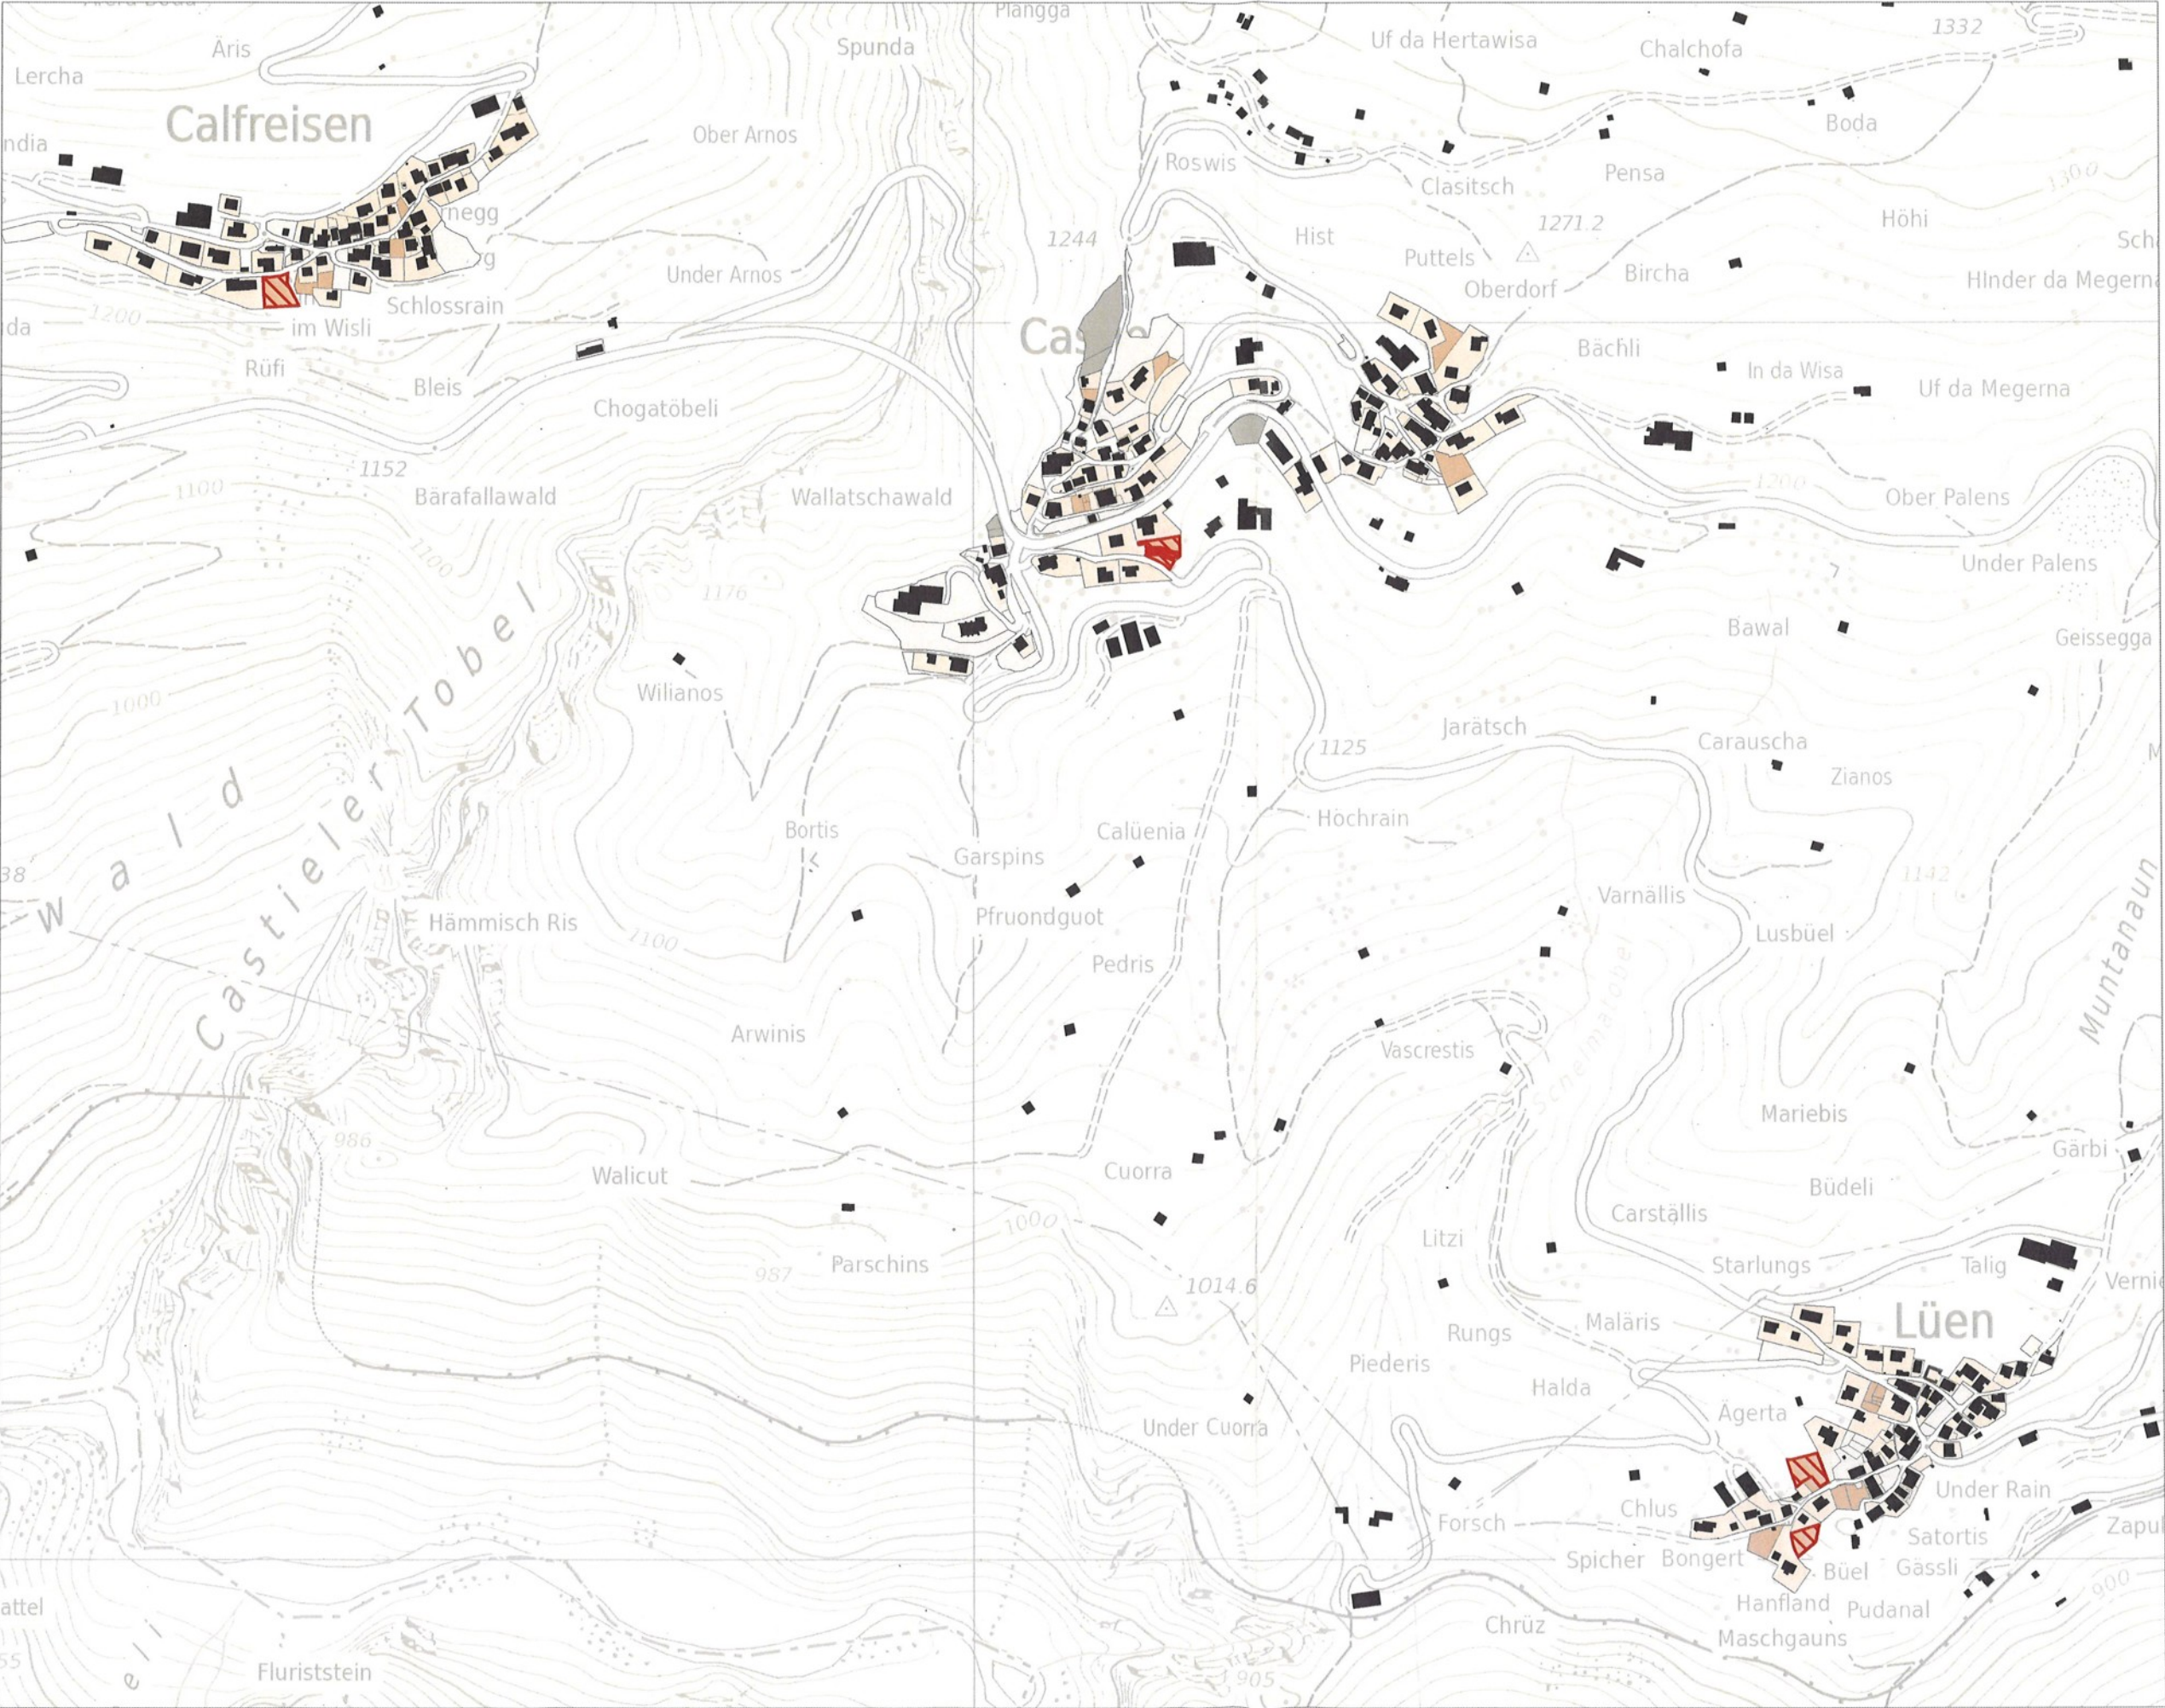

Bauzonen und Stand der Überbauung

- hell: überbaut | dunkel: nicht überbaut
- Zentrumszonen
 - Wohnzonen
 - Mischzonen
 - Weitere Bauzonen


- Baubewilligung erteilt / in Bau
- Brache / Nebenbau


Zur Überarbeitung hinsichtlich des WMZ-Bedarfs zurückgewiesene Grundnutzungsfläche



1:5000

Quellen:
Zonenplan, Gemeinde
Übersicht UEB, Gemeinde
Amtliche Vermessung, Gemeinde
Basisplan, Kanton Graubünden

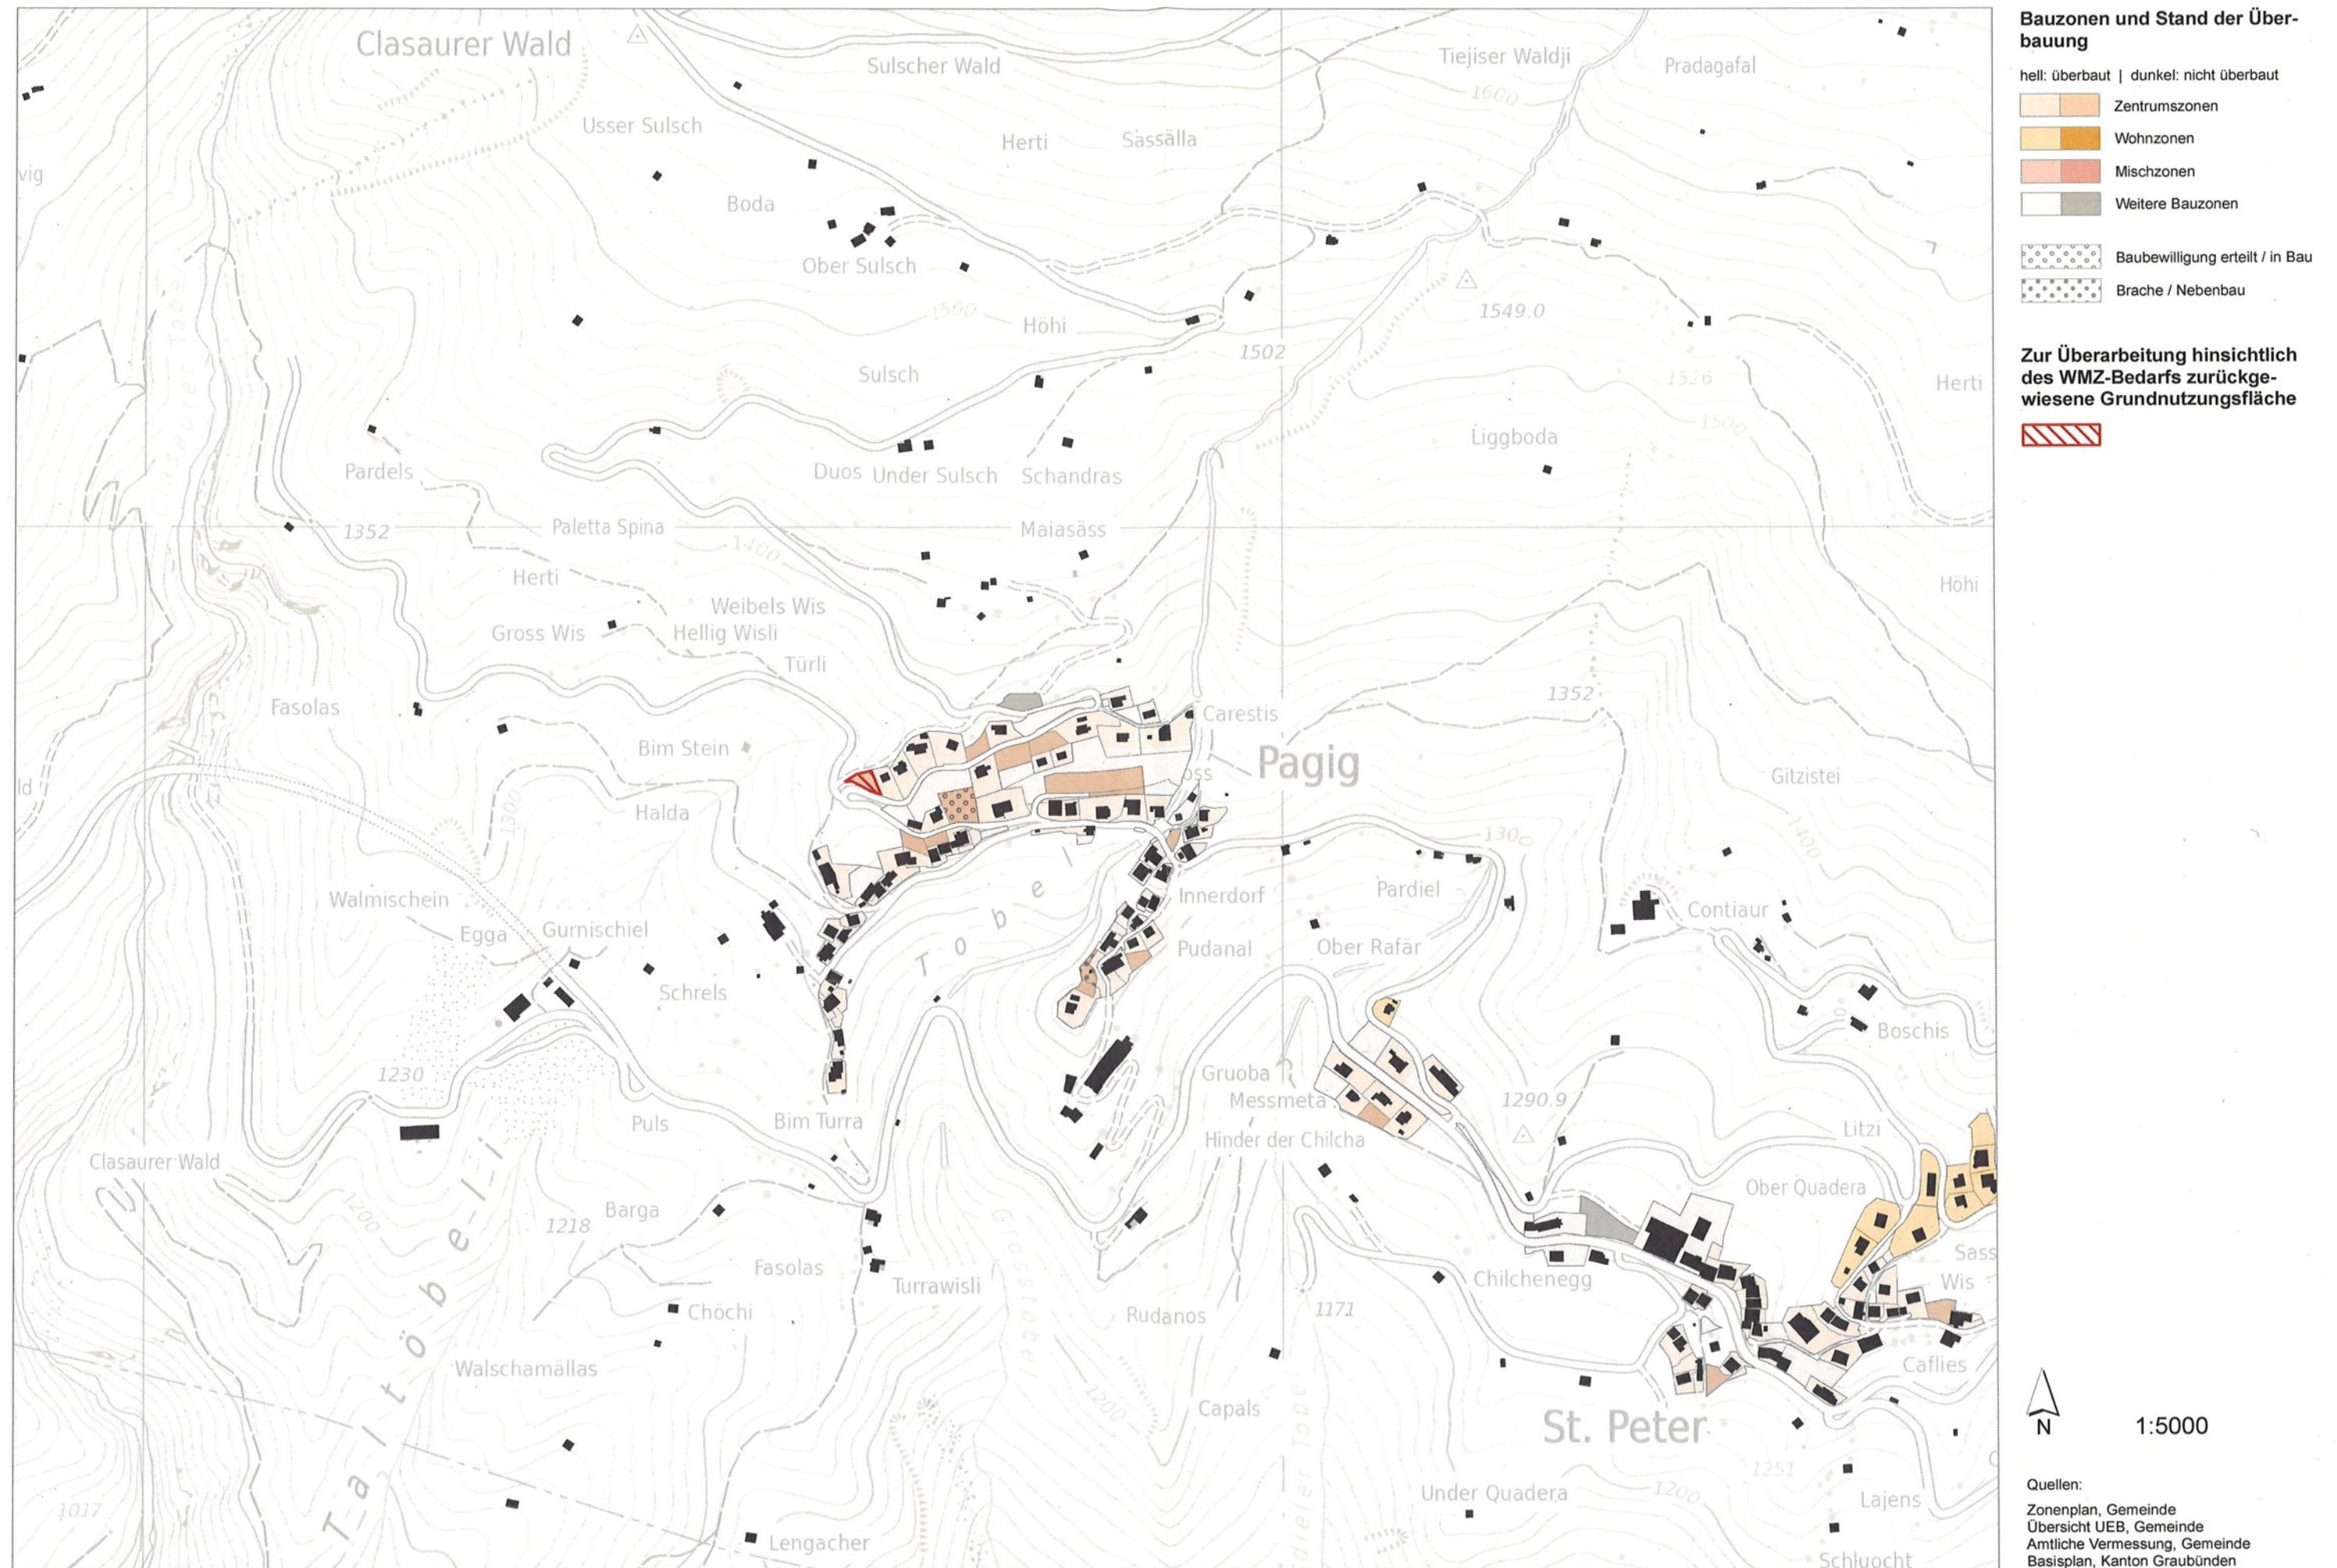


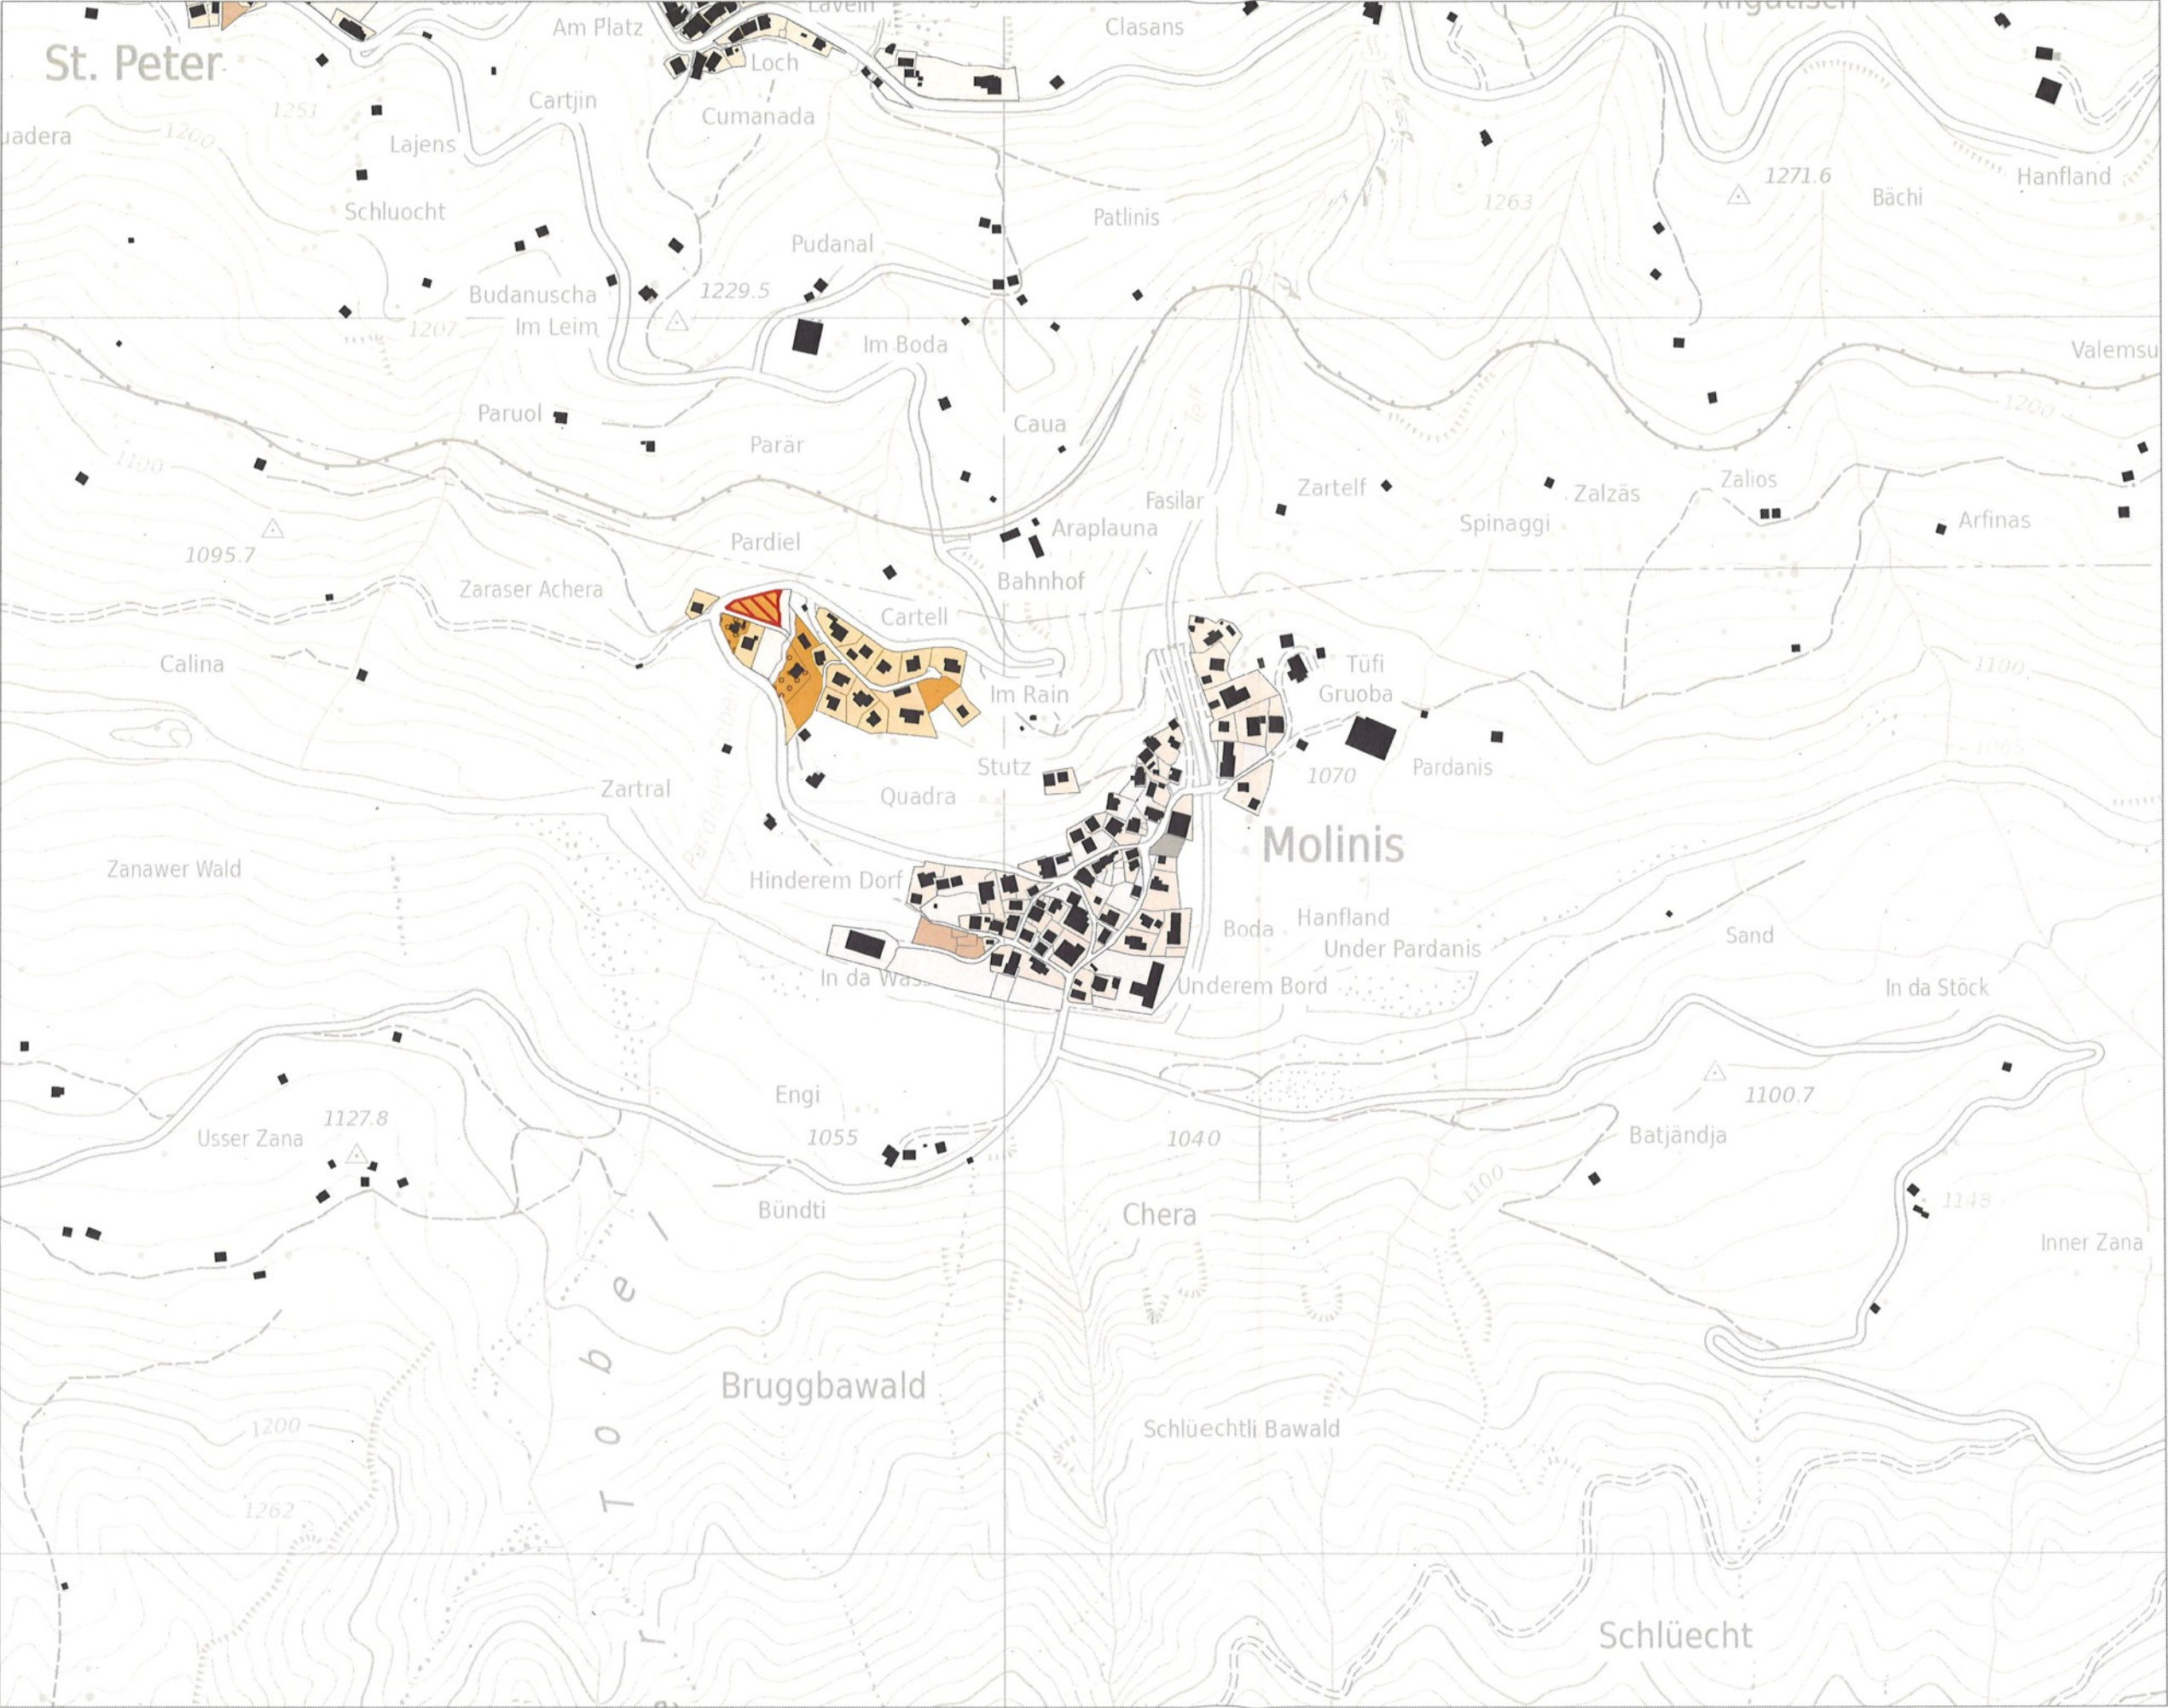

Bauzonen und Stand der Überbauung
hell: überbaut | dunkel: nicht überbaut
Zentrumszonen
Wohnzonen
Mischzonen
Weitere Bauzonen

Zur Überarbeitung hinsichtlich des WMZ-Bedarfs zurückgewiesene Grundnutzungsfläche
Baubewilligung erteilt / in Bau
Brache / Nebenbau

Quellen:
Zonenplan, Gemeinde
Übersicht UEB, Gemeinde
Amtliche Vermessung, Gemeinde
Basisplan, Kanton Graubünden

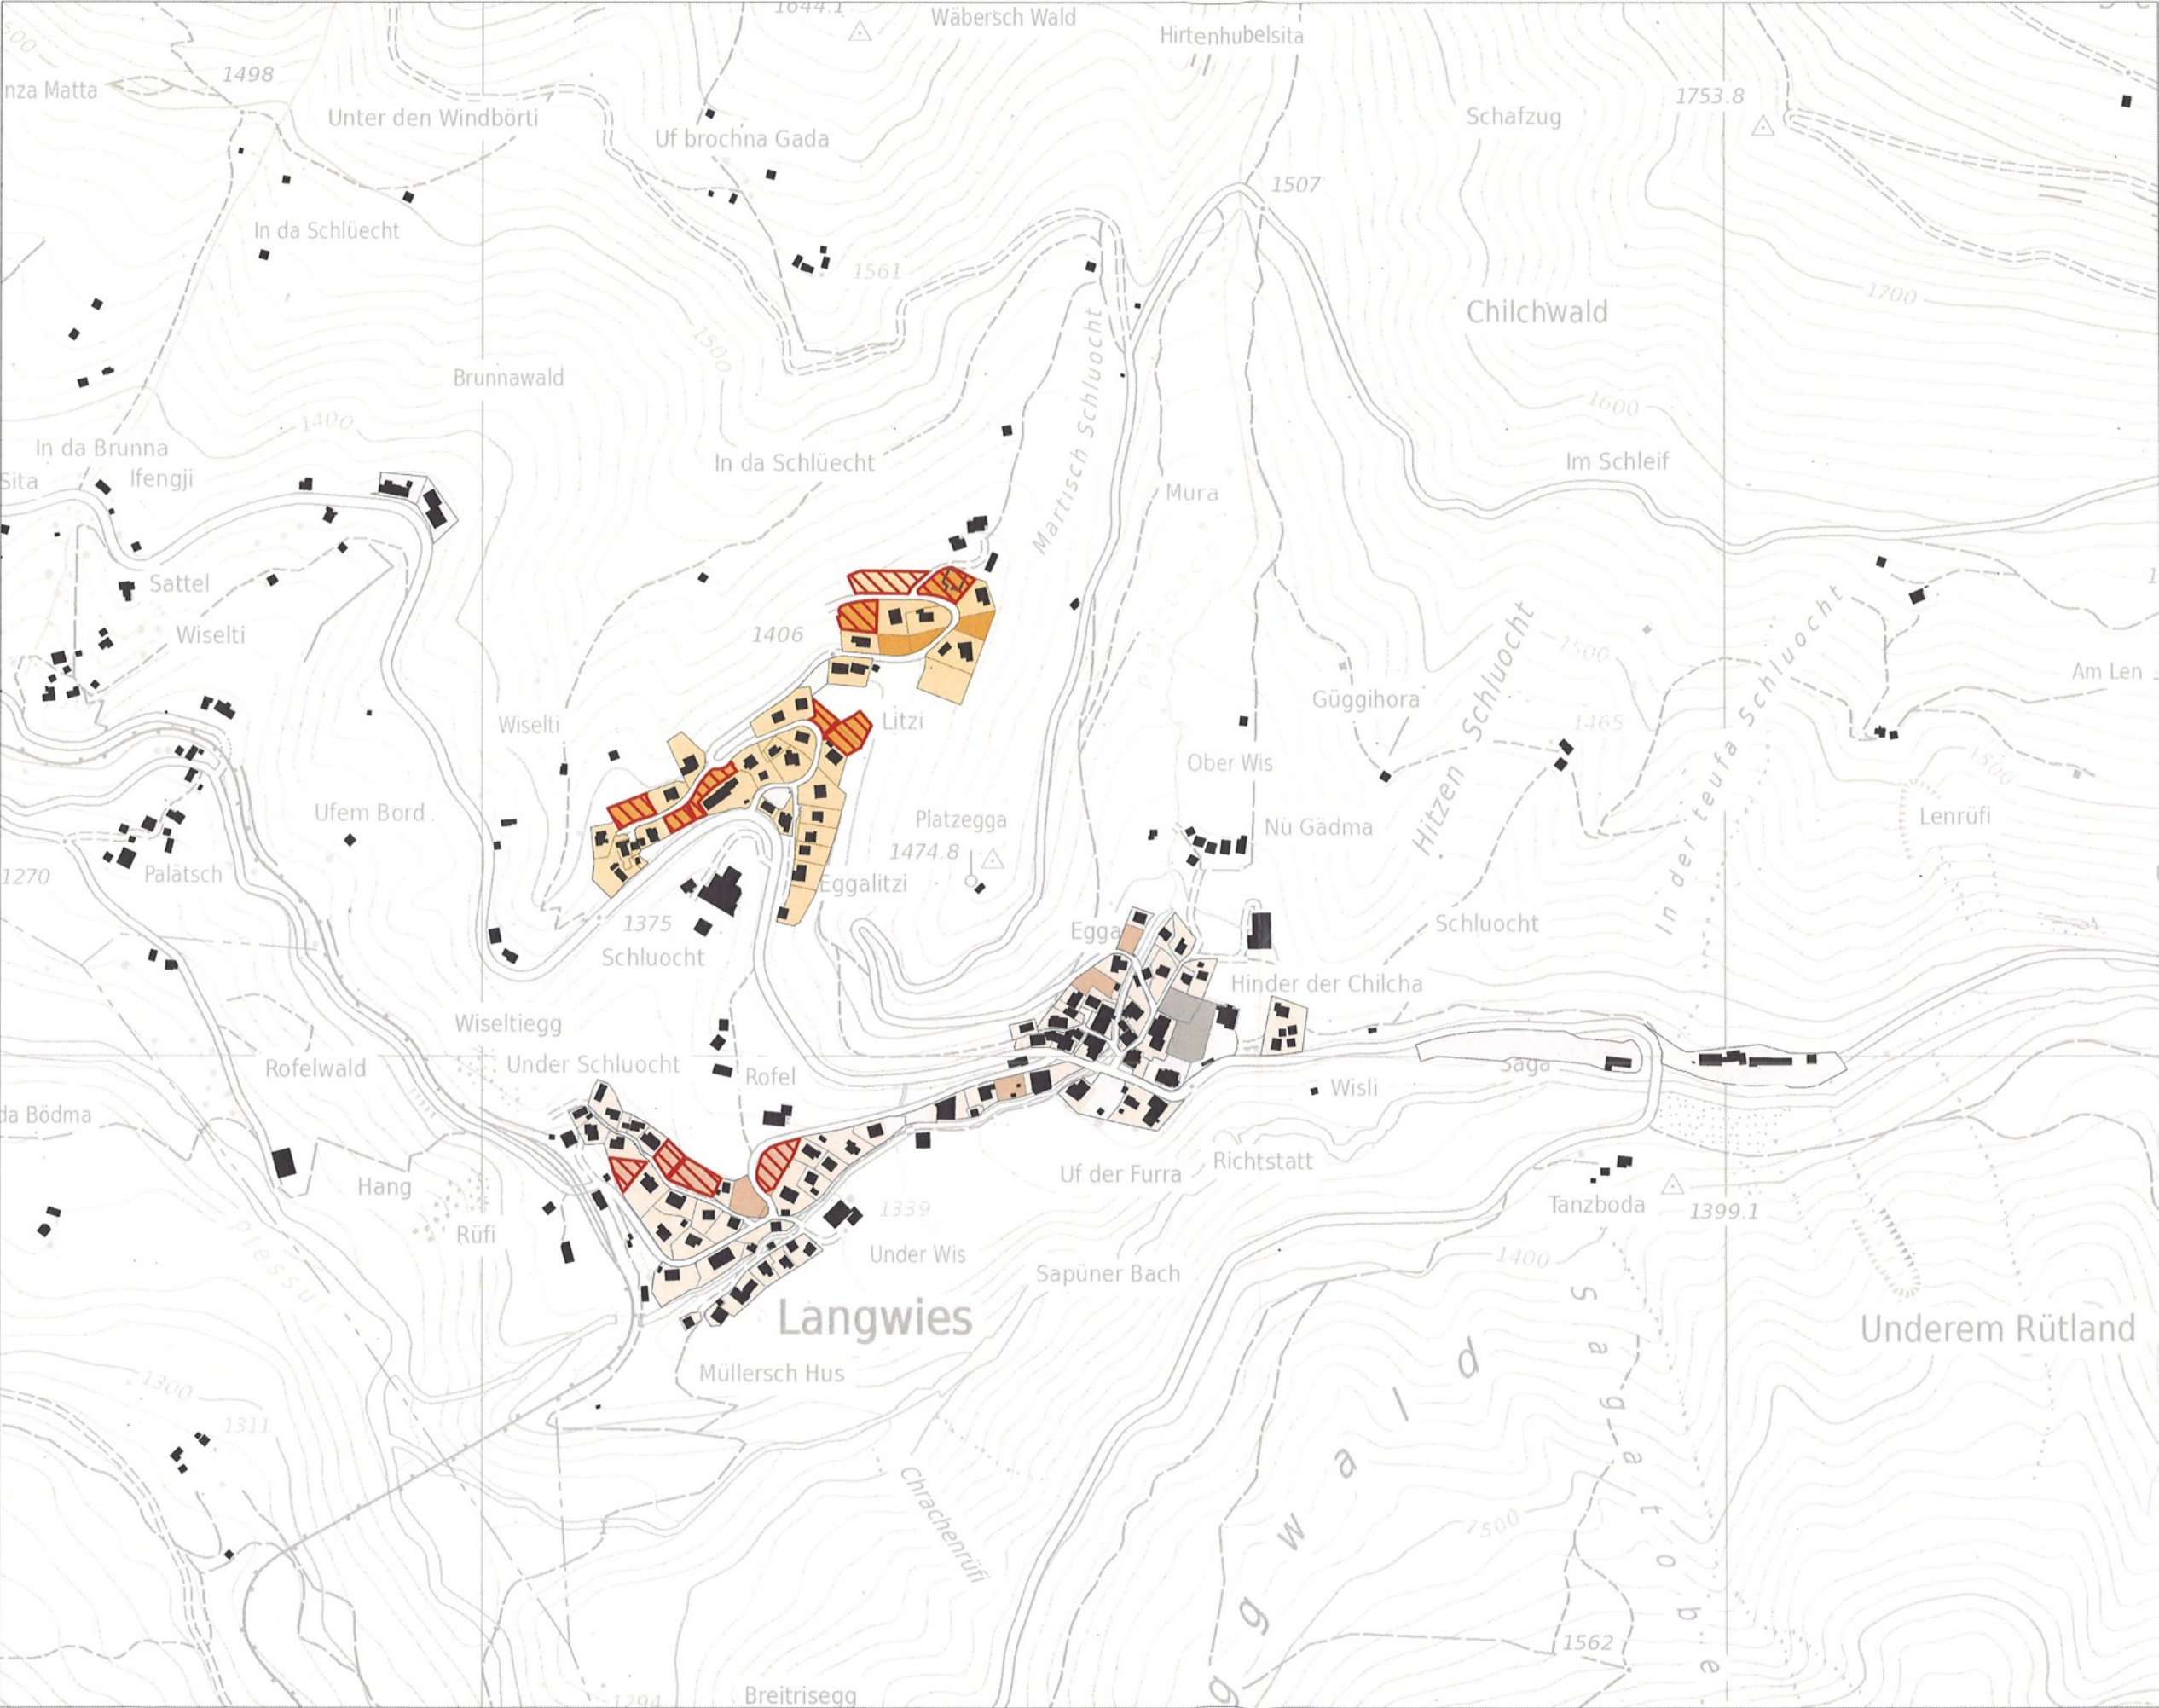

Bauzonen und Stand der Überbauung
hell: überbaut | dunkel: nicht überbaut
Zentrumszonen
Wohnzonen
Mischzonen
Weitere Bauzonen
Baubewilligung erteilt / in Bau
Brache / Nebenbau

Zur Überarbeitung hinsichtlich des WMZ-Bedarfs zurückgewiesene Grundnutzungsfläche

N
1:5000

Quellen:
Zonenplan, Gemeinde
Übersicht UEB, Gemeinde
Amtliche Vermessung, Gemeinde
Basisplan, Kanton Graubünden



Bauzonen und Stand der Überbauung

- hell: überbaut | dunkel: nicht überbaut
- Zentrumszonen
 - Wohnzonen
 - Mischzonen
 - Weitere Bauzonen


- Baubewilligung erteilt / in Bau
- Brache / Nebenbau

Zur Überarbeitung hinsichtlich des WMZ-Bedarfs zurückgewiesene Grundnutzungsfläche



1:5000

Quellen:
Zonenplan, Gemeinde
Übersicht UEB, Gemeinde
Amtliche Vermessung, Gemeinde
Basisplan, Kanton Graubünden

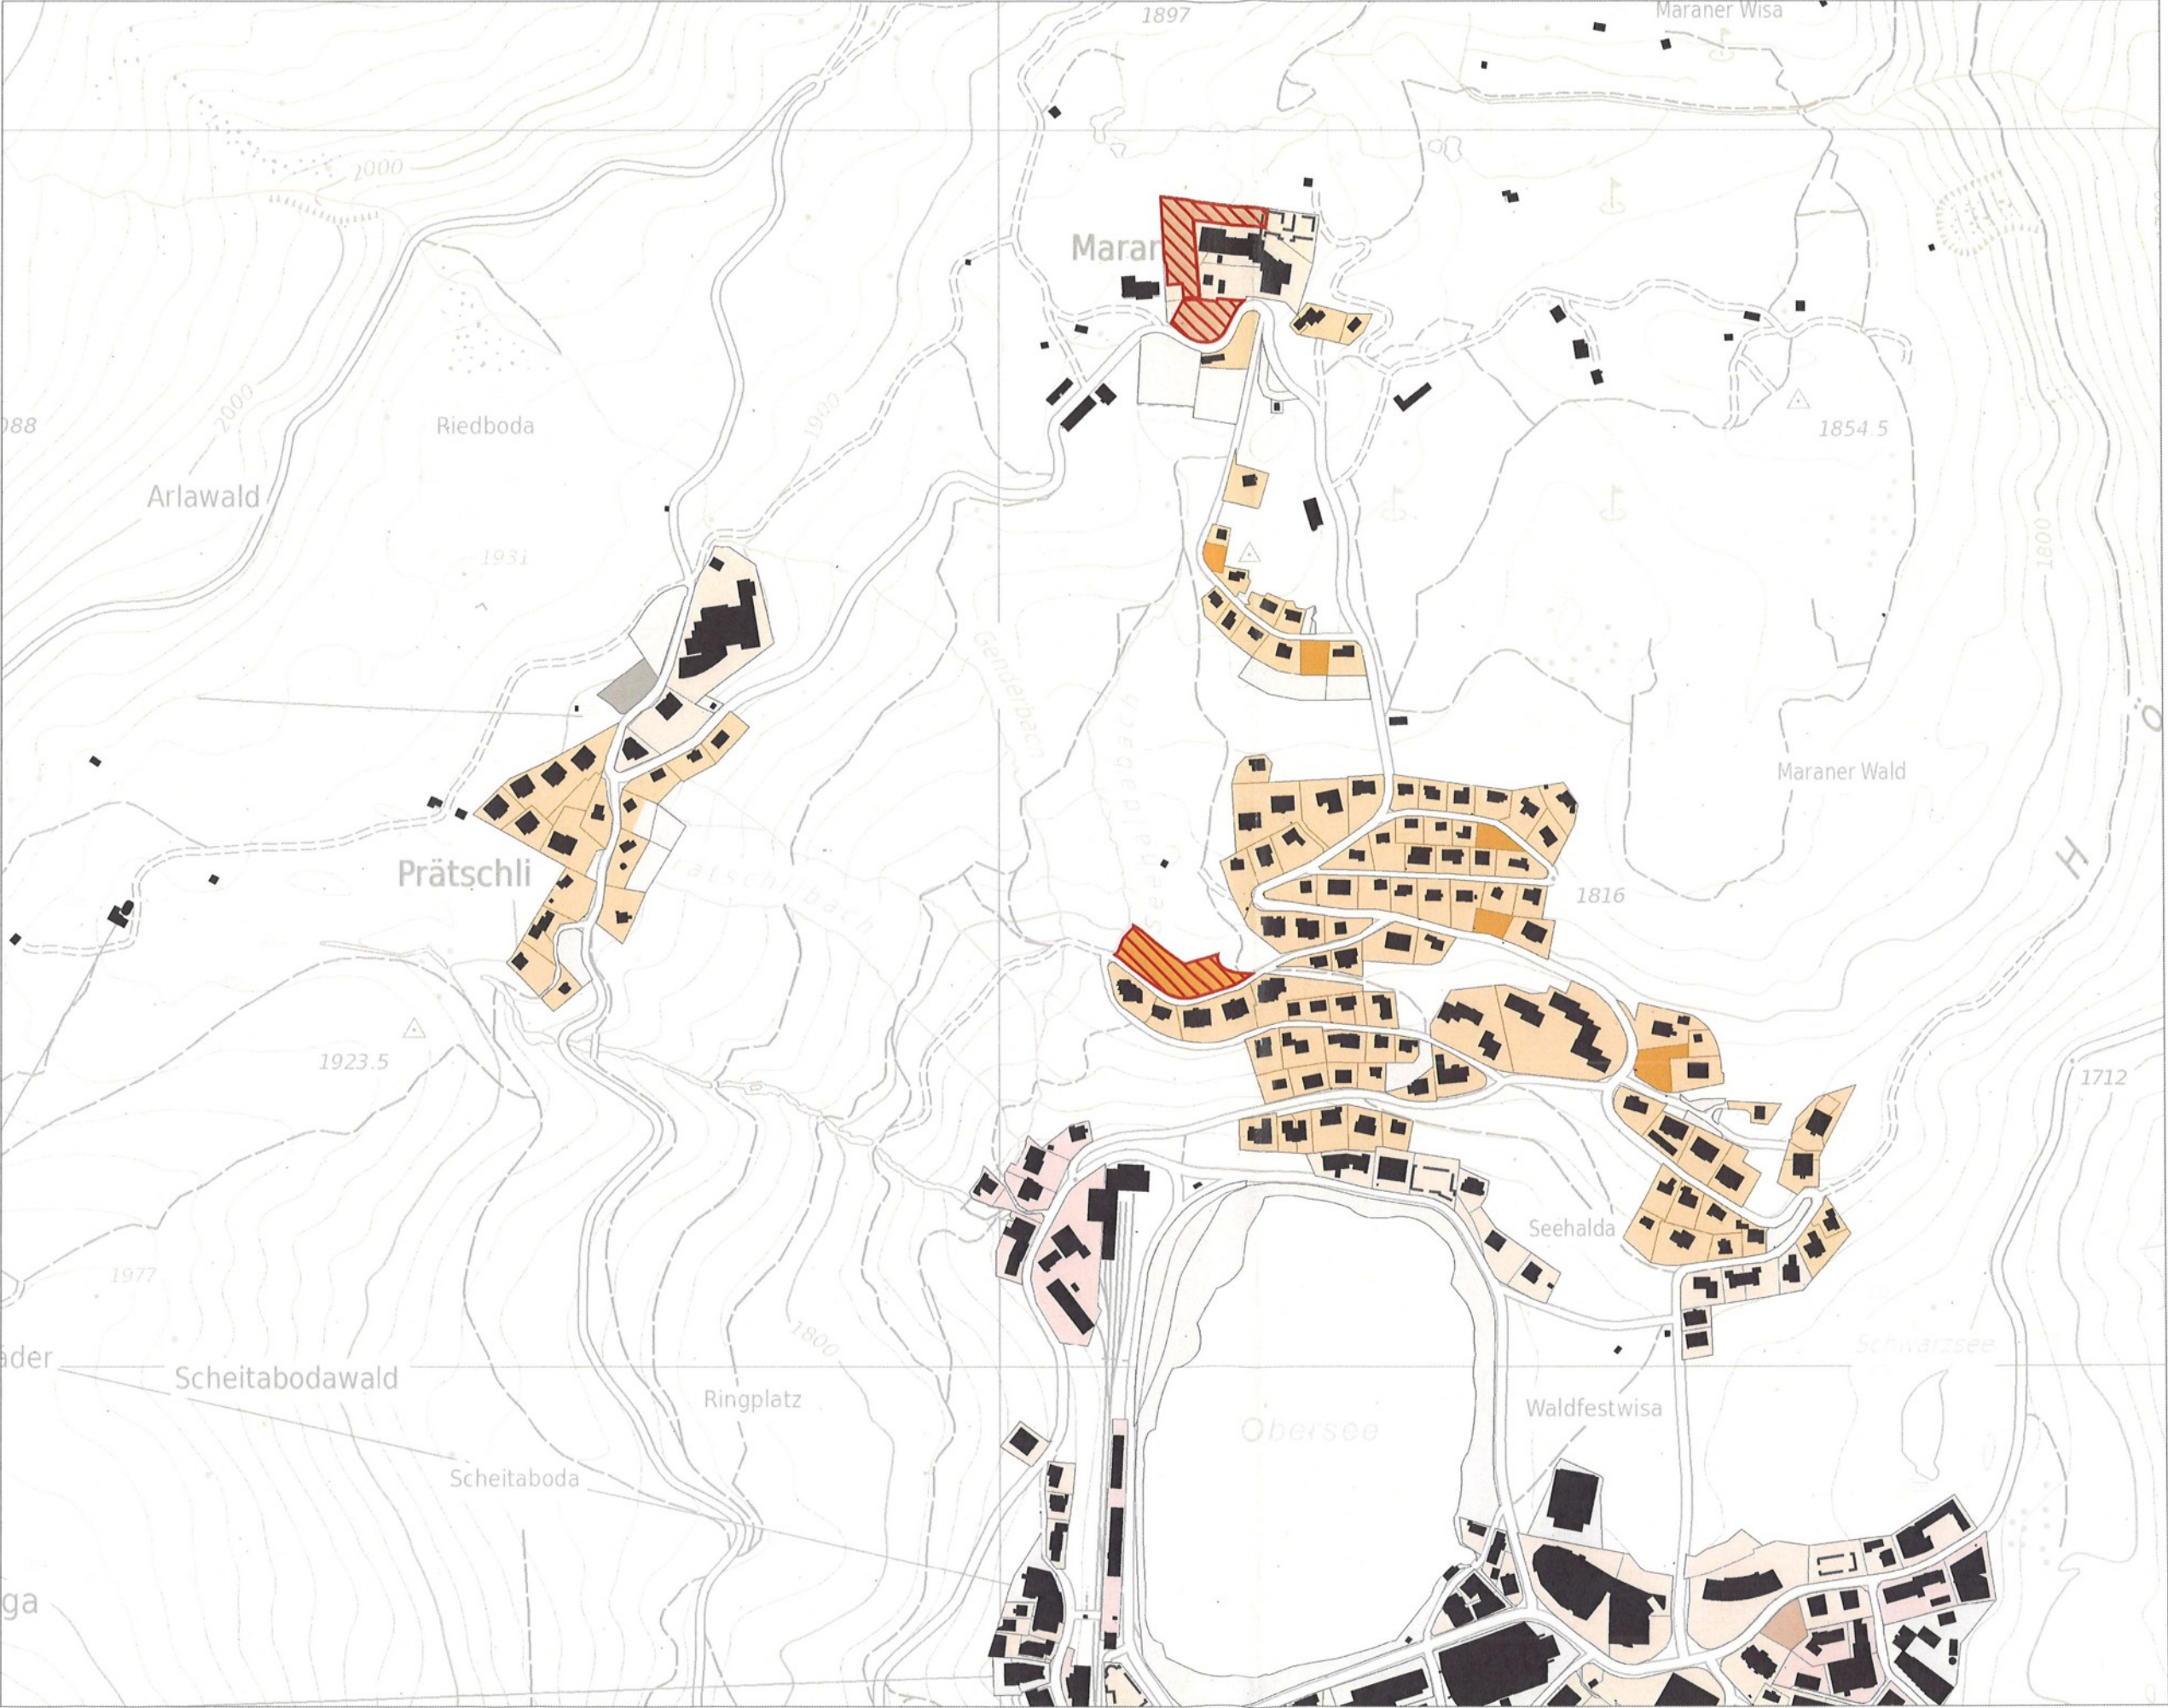

Bauzonen und Stand der Überbauung

hell: überbaut | dunkel: nicht überbaut

- Zentrumszonen
- Wohnzonen
- Mischzonen
- Weitere Bauzonen

Baubewilligung erteilt / in Bau

Brache / Nebenbau

Zur Überarbeitung hinsichtlich des WMZ-Bedarfs zurückgewiesene Grundnutzungsfläche

1:5000

Quellen:
Zonenplan, Gemeinde
Übersicht UEB, Gemeinde
Amtliche Vermessung, Gemeinde
Basisplan, Kanton Graubünden



Bauzonen und Stand der Überbauung

- hell: überbaut | dunkel: nicht überbaut
- Zentrumszonen
 - Wohnzonen
 - Mischzonen
 - Weitere Bauzonen


- Baubewilligung erteilt / in Bau
- Brache / Nebenbau

Zur Überarbeitung hinsichtlich des WMZ-Bedarfs zurückgewiesene Grundnutzungsfläche



N
1:5000

Quellen:
Zonenplan, Gemeinde
Übersicht UEB, Gemeinde
Amtliche Vermessung, Gemeinde
Basisplan, Kanton Graubünden

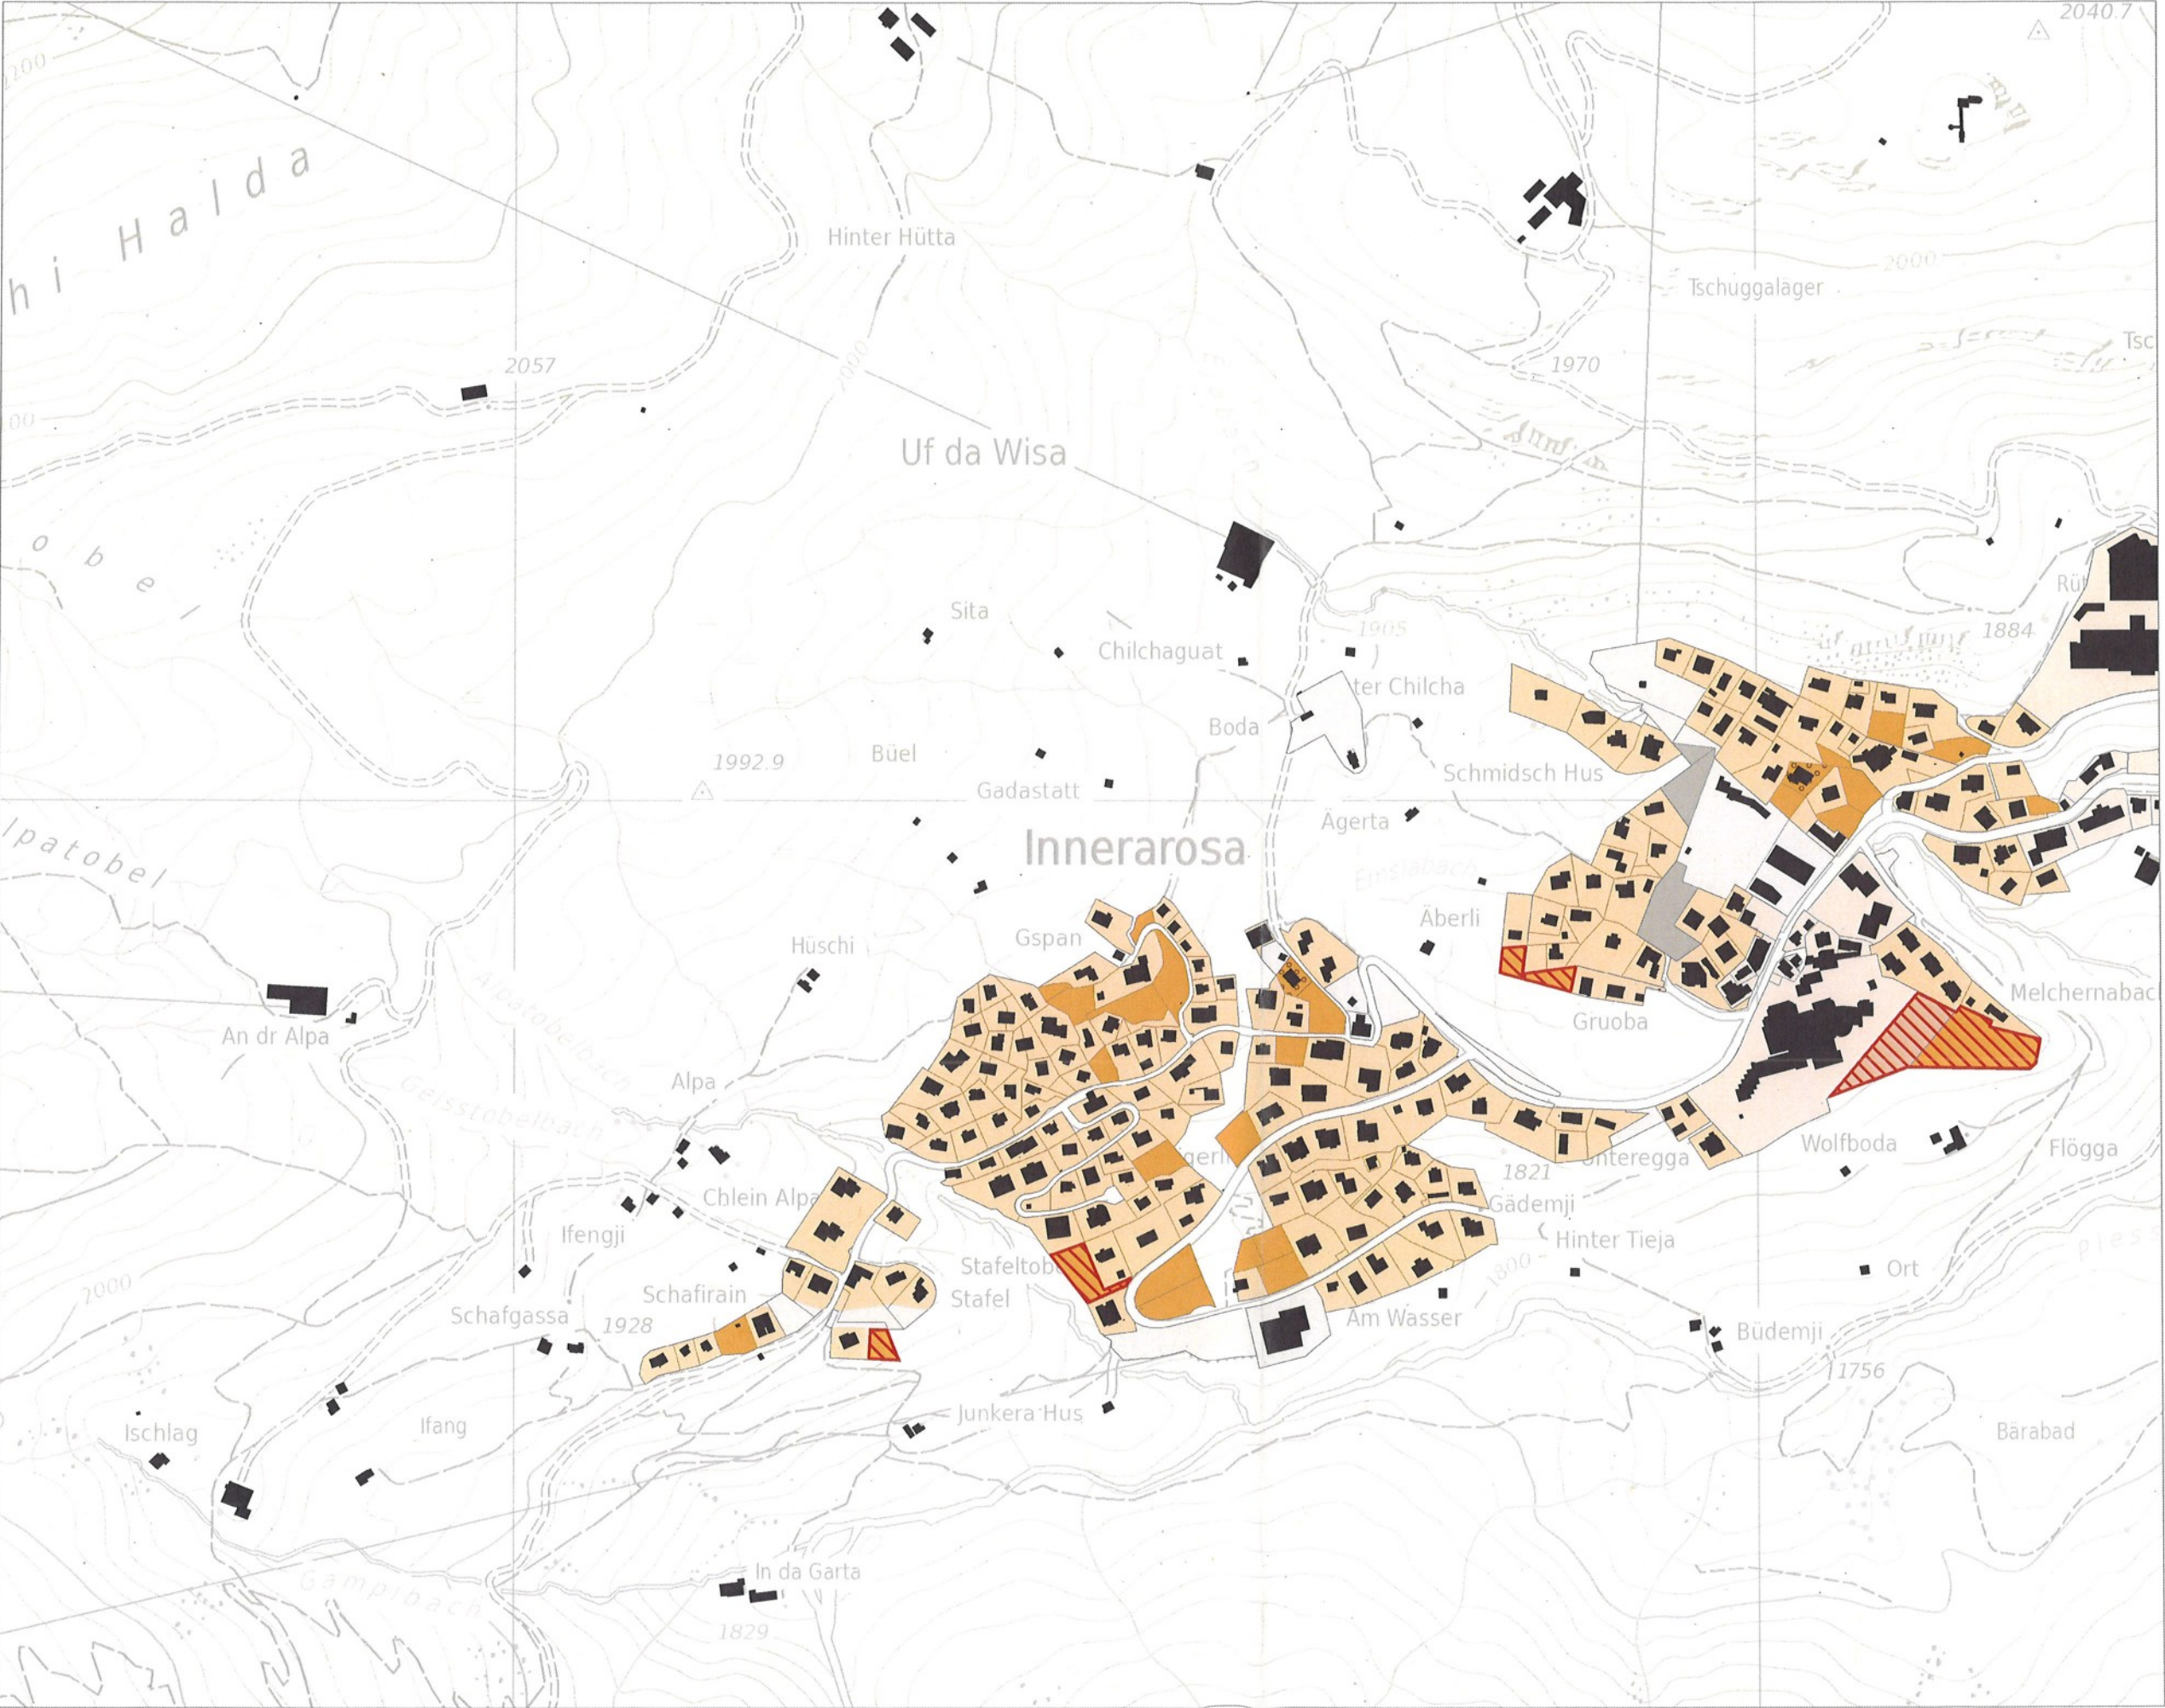

Bauzonen und Stand der Überbauung
hell: überbaut | dunkel: nicht überbaut
Zentrumszonen
Wohnzonen
Mischzonen
Weitere Bauzonen
Baubewilligung erteilt / in Bau
Brache / Nebenbau

Zur Überarbeitung hinsichtlich des WMZ-Bedarfs zurückgewiesene Grundnutzungsfläche

Quellen:
Zonenplan, Gemeinde
Übersicht UEB, Gemeinde
Amtliche Vermessung, Gemeinde
Basisplan, Kanton Graubünden